



ΔΙΑΤΑΞΗ ΠΡΟΣΤΑΣΙΑΣ ΥΠΑΡΧΟΥΣΑΣ ΥΠΟΣΤΗΡΙΞΗΣ ΤΗΣ ΕΠΑΡΧΙΑΚΗΣ ΟΔΟΥ ΝΕΑΣ ΑΠΟΛΛΩΝΙΑΣ - ΚΑΛΑΜΩΤΟΥ L = 60 M ΚΛΙΜΑΚΑ 1 : 50

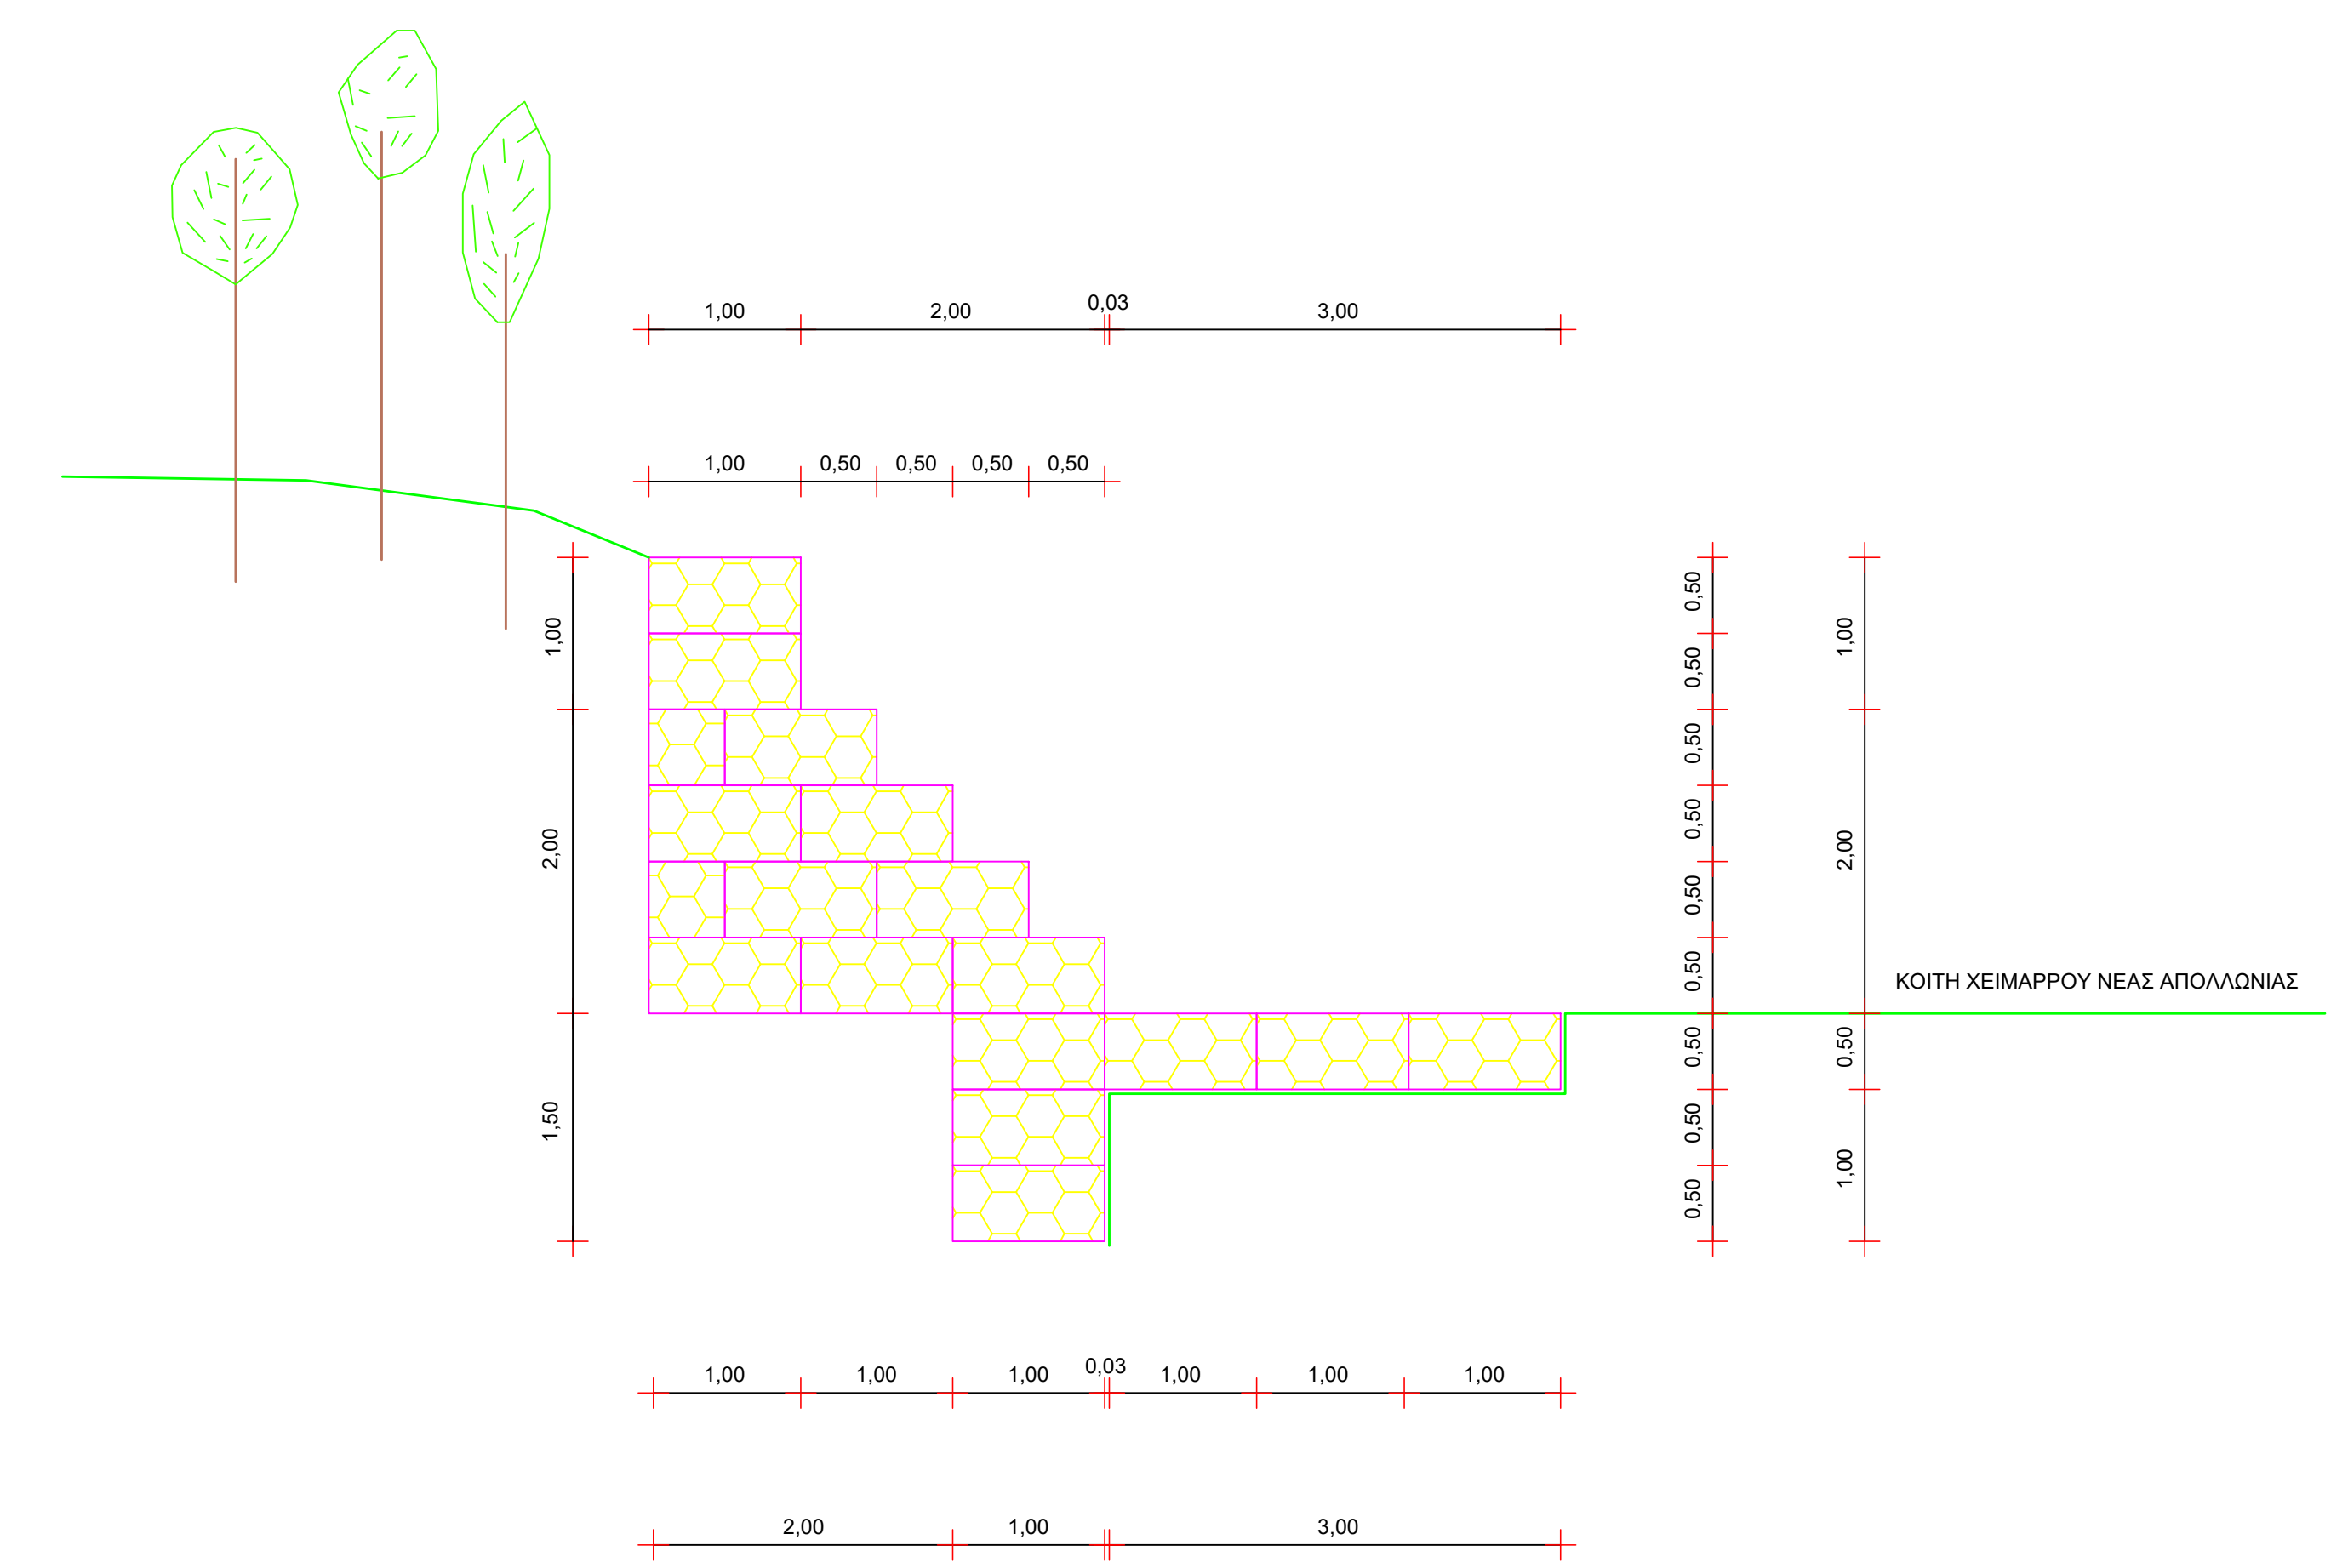

ΔΙΑΤΑΞΗ ΠΡΟΣΤΑΣΙΑΣ ΑΛΣΥΛΙΟΥ L = 140 M ΚΛΙΜΑΚΑ 1 : 50

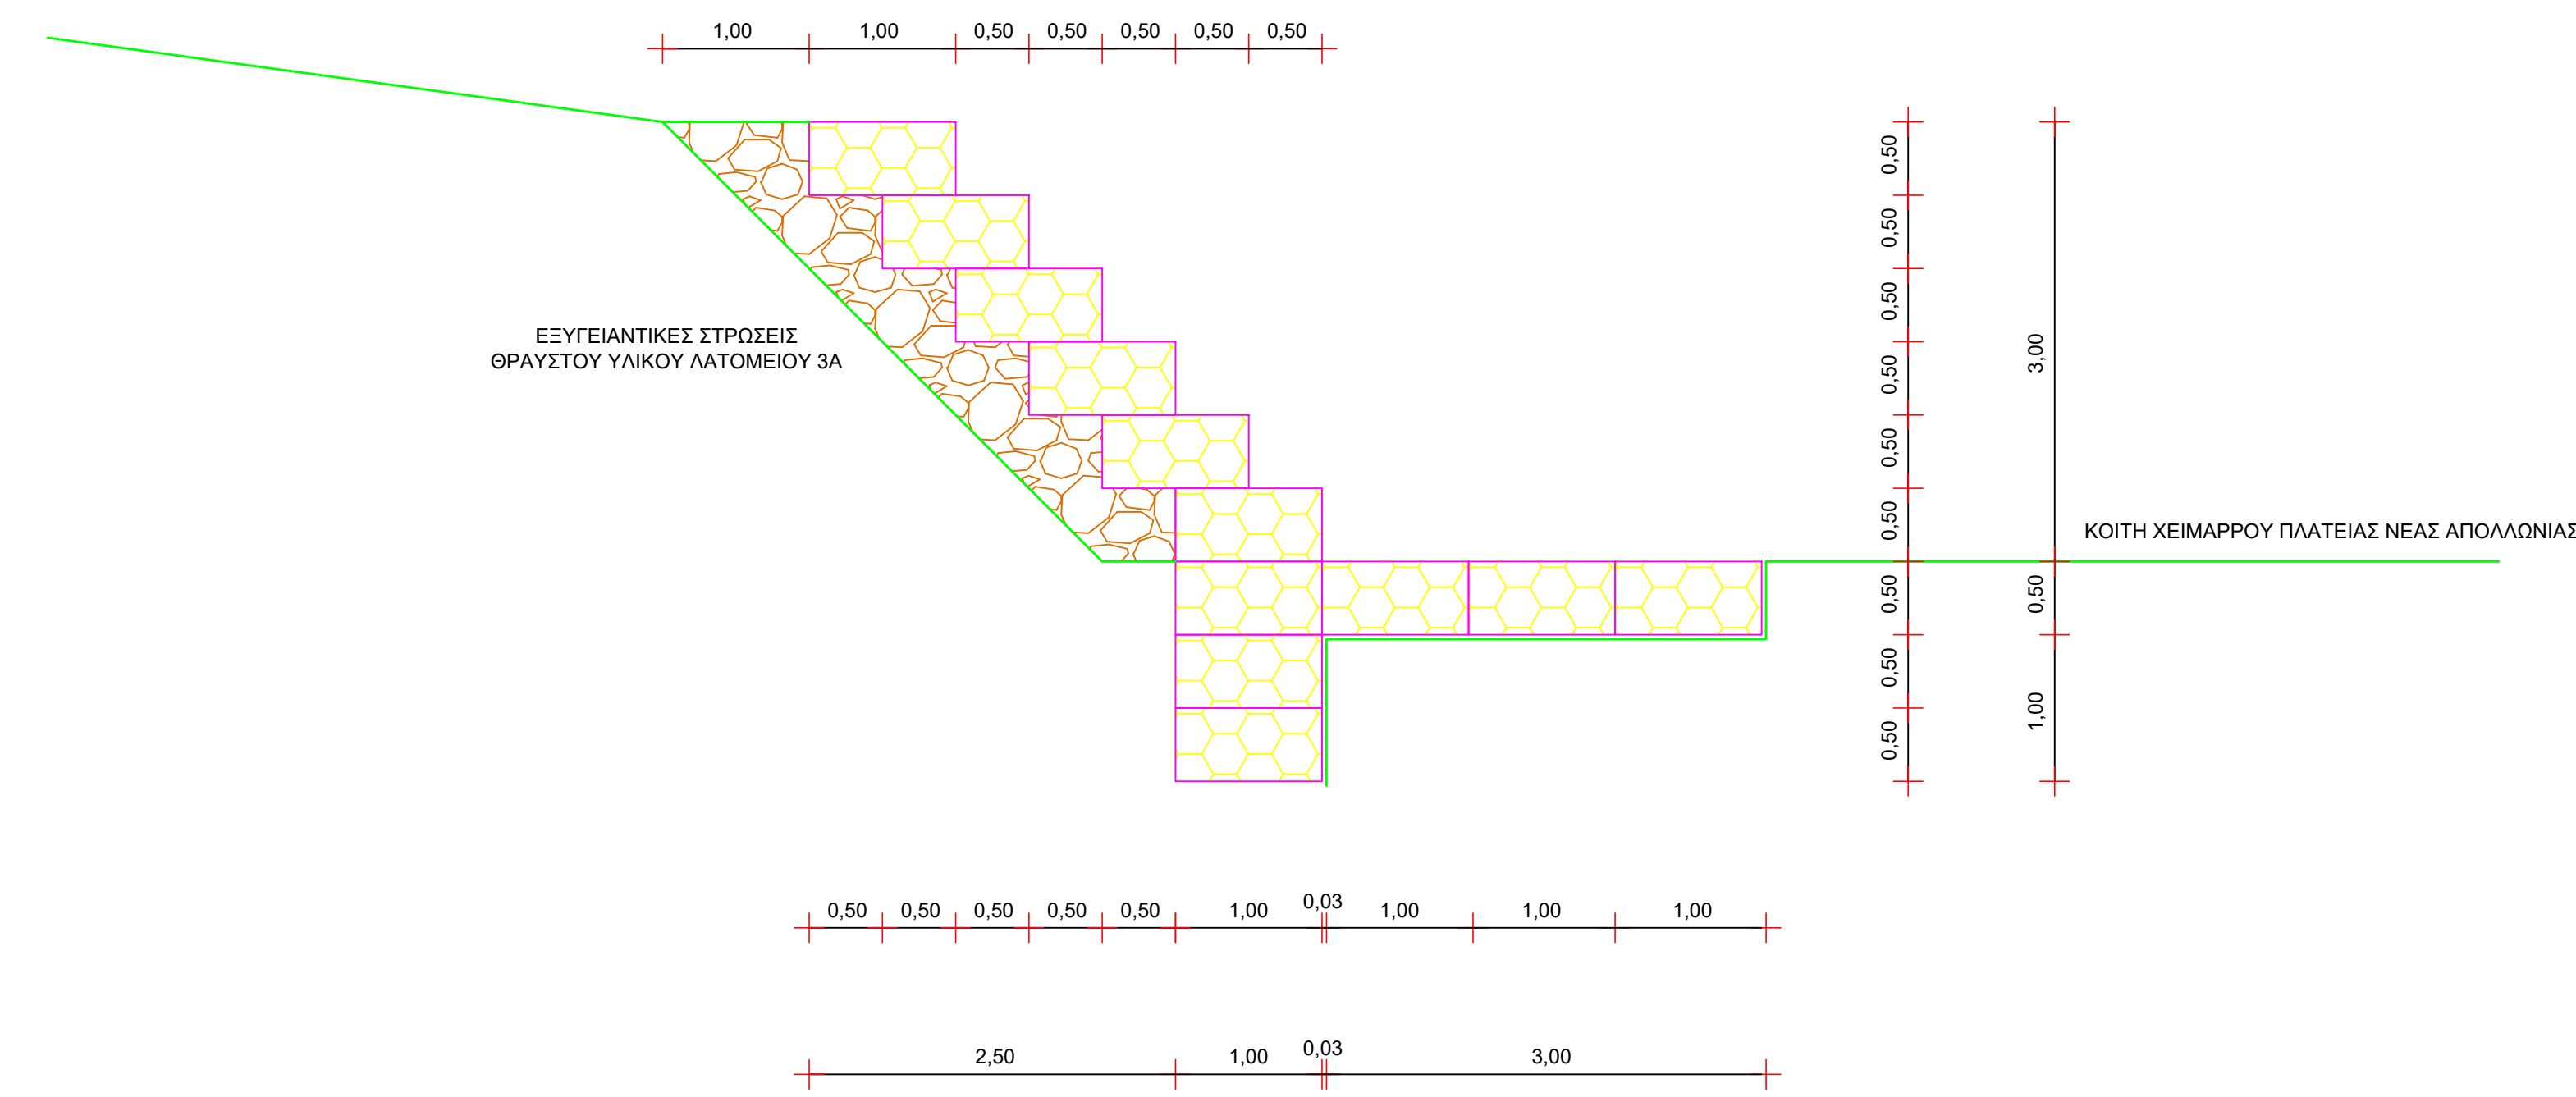

ΔΙΑΤΑΞΗ ΠΡΟΣΤΑΣΙΑΣ ΣΤΥΛΟΥ ΔΙΚΤΥΟΥ ΔΔΕΗ L = 100 M ΚΛΙΜΑΚΑ 1 : 50

ΕΛΛΗΝΙΚΗ ΔΗΜΟΚΡΑΤΙΑ
ΠΕΡΙΦΕΡΕΙΑ ΚΕΝΤΡΙΚΗΣ ΜΑΚΕΔΟΝΙΑΣ
ΓΕΝΙΚΗ ΔΙΕΥΘΥΝΣΗ ΠΡΟΓΡΑΜΜΑΤΙΣΜΟΥ & ΥΠΟΔΟΜΩΝ
ΔΙΕΥΘΥΝΣΗ ΠΕΡΙΦΕΡΕΙΑΚΩΝ ΕΝΟΤΗΤΩΝ
ΥΠΟΔΙΕΥΘΥΝΣΗ ΤΕΧΝΙΚΩΝ ΕΡΓΩΝ
ΜΗΤΡΟΠΟΛΙΤΙΚΗΣ ΕΝΟΤΗΤΑΣ ΘΕΣΣΑΛΟΝΙΚΗΣ
ΤΜΗΜΑ ΕΡΓΩΝ ΔΟΜΩΝ ΠΕΡΙΒΑΛΛΟΝΤΟΣ

ΕΡΓΟ : ΒΕΛΤΙΩΣΗ ΣΥΝΘΗΚΩΝ ΡΟΗΣ ΣΤΗΝ ΚΟΙΤΗ :
 α) ΤΟΥ ΧΕΙΜΑΡΡΟΥ ΜΕΓΑΛΟ ΡΕΜΑ Ν. ΑΠΟΛΛΩΝΙΑΣ (ΤΜ. ΠΕΡΙΟΧΗΣ ΜΕΣΟΠΟΤΑΜΟΥ) & β) ΤΗΣ ΠΕΡΙΦΕΡΕΙΑΚΗΣ ΤΑΦΡΟΥ ΖΑΓΚΛΙΒΕΡΙΟΥ (ΡΕΜΑ ΝΤΡΑΟΥΝΤΑ)

ΠΡΟΫΠΟΛΟΓΙΣΜΟΣ : € 770.000,00

ΧΡΗΜΑΤΟΔΟΤΗΣΗ : ΤΕΧΝΙΚΟ ΠΡΟΓΡΑΜΜΑ ΕΠΕΝΔΥΤΙΚΩΝ ΔΑΠΑΝΩΝ Π.Κ.Μ. ΕΤΟΥΣ 2023
 ΚΩΔΙΚΟΣ ΕΡΓΟΥ : 1122ΘΕΣ001ΔΠ23

ΣΧΕΔΙΟ : ΚΑΤΑΣΚΕΥΑΣΤΙΚΕΣ ΛΕΠΤΟΜΕΡΕΙΕΣ
 ΚΛΙΜΑΚΕΣ : 1 : 50

ΘΕΣΣΑΛΟΝΙΚΗ 01-06-2023 Ο ΣΥΝΤΑΚΤΗΣ
 ΘΕΣΣΑΛΟΝΙΚΗ 01 - 06 - 2023 Η ΑΝ. ΠΡΟΪΣΤ. ΤΕΔΠ

ΣΤΥΛ. ΕΛΠΕΚΟΣ ΠΟΛΙΤΙΚΟΣ ΜΗΧ. ΜΕ Α΄ β
 ΕΛΕΝΗ ΔΙΑΜΑΝΤΗ ΑΓΡ. ΤΟΠΟΓΡ. ΜΗΧ. ΜΕ Α΄ β

ΕΓΚΡΙΝΕΤΑΙ
 ΜΕ ΤΗΝ οικ 379703 / 5473 ΑΠΟΦΑΣΗ ΜΑΣ
 ΘΕΣΣΑΛΟΝΙΚΗ 01 - 036 - 2023
 Ο ΑΝ. ΠΡΟΪΣΤΑΜ. ΥΤΕΜΕΘ/ ΠΚΜ

ΔΗΜΗΤΡΙΟΣ ΑΓΓΕΛΙΔΗΣ
 ΠΟΛΙΤΙΚΟΣ ΜΗΧ. ΜΕ Α΄ β