


ΑΠΟΣΠΑΣΜΑ ΔΑΣΙΚΟΥ ΧΑΡΤΗ-ΑΝΑΜΟΡΦΩΣΗΣ

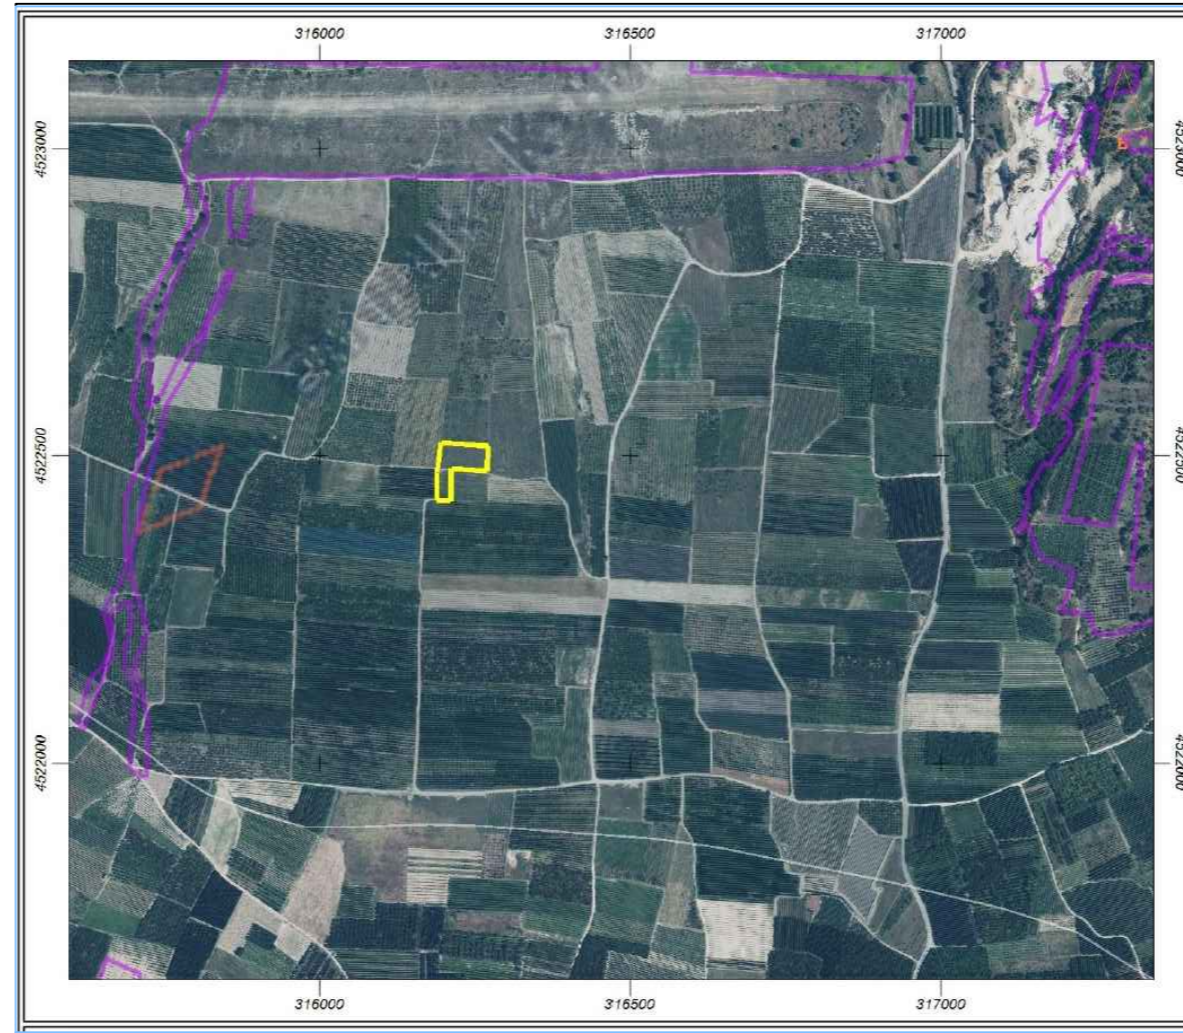

ΥΠΕΥΘΥΝΗ ΔΗΛΩΣΗ (αρθρο 8.Ν.1599/86)

Σε εφαρμογή των διατάξεων του άρθρου 20 παρ.5 του Ν. 3889/2010 όπως τροποποιήθηκε και συμπληρώθηκε με την παρ 3 αρθρο 142, Ν.4483/17 δηλώνω ότι το αγροτεμαχίο υπο στοιχεία

Α,Β,Γ,Δ,Ε,Ζ,Η,Θ,Ι-Α : Ε = 4.376,00τ.μ.  
εντος του υπ αριθμον "1230ε" τεμαχιου στο Αγροκτημα Ζερβη του Δ. Εδεσσας σύμφωνα με τον αναρτημενο ΔΑΣΙΚΟ ΧΑΡΤΗ με την υπ αριθμον 1307/5-2-2021 αποφαση εμπιπτει σε κατηγορια μορφης/καλυψης ΑΑ δηλαδη ειναι ΜΗ ΔΑΣΙΚΟΥ ΧΑΡΑΚΤΗΡΑ

ΕΔΕΣΣΑ 12/4/2022  
Η ΔΗΛΟΥΣΑ

ΤΟΠΟΓΡΑΦΙΚΟ ΔΙΑΓΡΑΜΜΑ ΑΓΡΟΤΕΜΑΧΙΟΥ  
ΣΤΟ ΑΓΡΟΚΤΗΜΑ ΖΕΡΒΗ ΕΔΕΣΣΑΣ  
ΕΡΓΟΔΟΤΗΣ : ΘΕΟΔΩΡΟΥ ΕΙΡΗΝΗ  
ΚΛΙΜΑΚΑ 1:1000

ΕΜΒΑΔΟΝ ΕΚΤΑΣΗΣ ΥΠΟ ΣΤΟΙΧΕΙΑ  
Α,Β,Γ,Δ,Ε,Ζ,Η,Θ,Ι-Α : Ε = 4.376,00τ.μ.

εντος του υπ αριθμον 1230 ε τεμαχιου  
ΧΕΡΣΟ -ΚΟΙΝΟΧΡΗΣΤΟ της Διευθ.Γεωργιας

ΣΥΝΤΕΤΑΓΜΕΝΕΣ ΚΟΡΥΦΩΝ ΕΓΣΑ 87


A: X = 316273.71 Y = 4522514.36  
B: X = 316271.39 Y = 4522473.18  
Γ: X = 316214.85 Y = 4522477.61  
Δ: X = 316212.79 Y = 4522425.46  
Ε: X = 316190.66 Y = 4522426.44  
Ζ: X = 316192.14 Y = 4522470.71  
Η: X = 316192.36 Y = 4522478.32  
Θ: X = 316193.93 Y = 4522497.80  
Ι: X = 316196.48 Y = 4522519.55

ΣΥΝΤΕΤΑΓΜΕΝΕΣ ΚΟΡΥΦΩΝ ΗΑΤΤ

A: X = -3857.57 Y = -1668.75  
B: X = -3858.89 Y = -1709.98  
Γ: X = -3915.53 Y = -1706.91  
Δ: X = -3916.33 Y = -1759.10  
Ε: X = -3938.48 Y = -1758.66  
Ζ: X = -3938.07 Y = -1714.36  
Η: X = -3938.03 Y = -1706.75  
Θ: X = -3936.93 Y = -1687.24  
Ι: X = -3934.91 Y = -1665.43

ΕΔΕΣΣΑ 12/4/2022  
Η ΔΗΛΟΥΣΑ

ΚΑΡΤΑ Δ. ΠΕΤΡΟΥΛΑ  
ΠΟΛΙΤΙΚΟΣ ΜΗΧΑΝΙΚΟΣ Τ.Ε.  
ΑΡ ΜΗΤΡΟΥ Ε.Ε.ΤΕ.Μ. 42263  
ΑΡΝΙΣΣΑ - ΕΔΕΣΣΑΣ, Τ.Κ. 58002  
ΤΗΛ. 23810 31115, ΚΙΝ. 6974 730505  
Α.Φ.Μ 120782546 ΔΟΥ ΕΔΕΣΣΑΣ

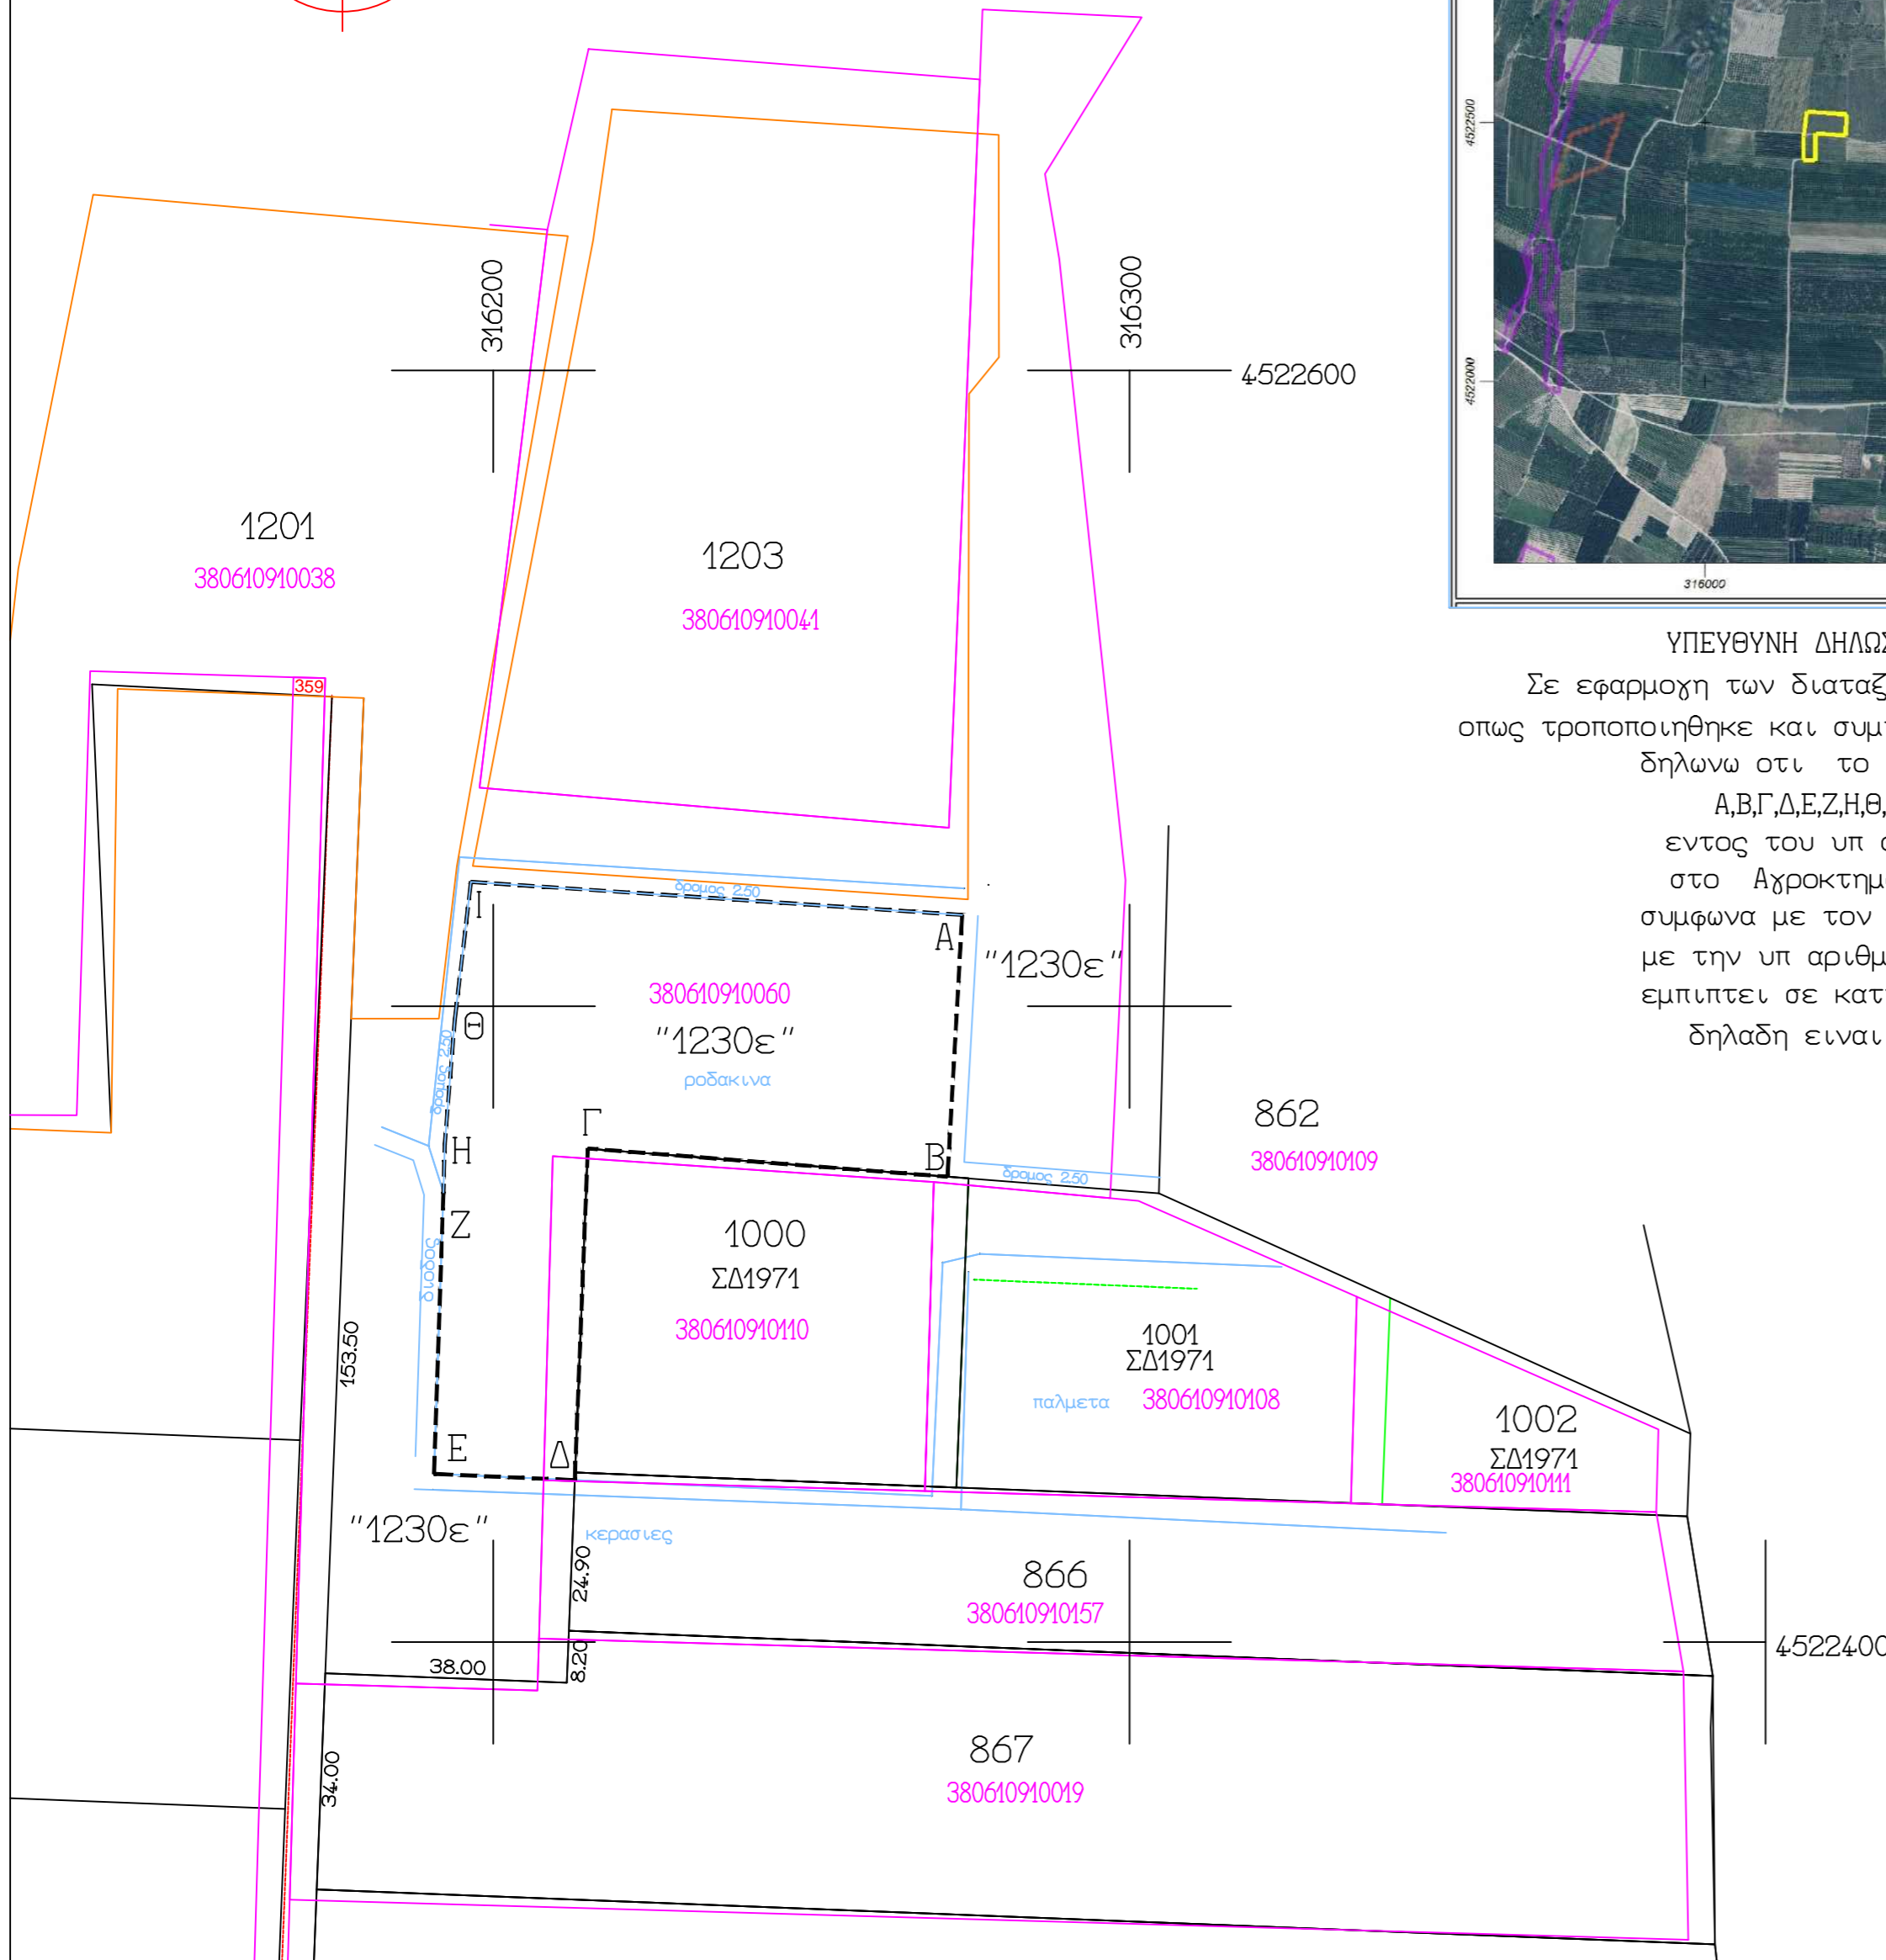

— ΥΦΙΣΤΑΜΕΝΑ ΟΡΙΑ ΜΕ ΥΠΟΔΕΙΞΗ ΤΩΝ ΟΡΙΩΝ ΑΠΟ ΤΟΝ ΕΝΔΙΑΦΕΡΟΜΕΝΟ  
— ΟΡΙΑ ΣΥΜΦΩΝΑ ΜΕ ΤΙΣ ΑΡΧΙΚΕΣ ΕΓΓΡΑΦΕΣ ΤΟΥ ΚΤΗΜΑΤΟΛΟΓΙΟΥ